


florian riegler prof. arch. dipl.-ing. roger rieme prof. arch. dipl.-ing. riegler rieme architekten zt-ges.m.b.h., grtessgasse 10, a-8020 graz
 t: ++43(316)723253-0, f: 723253-4, e: office@rieglerrieme.co.at

plannummer
 GR EG 01

CULTURCENTRUM	darstellung	Grundriss	EG
WOLKENSTEIN	datum	16.07.2009	
STAINACH	änderung		massstab 1:100


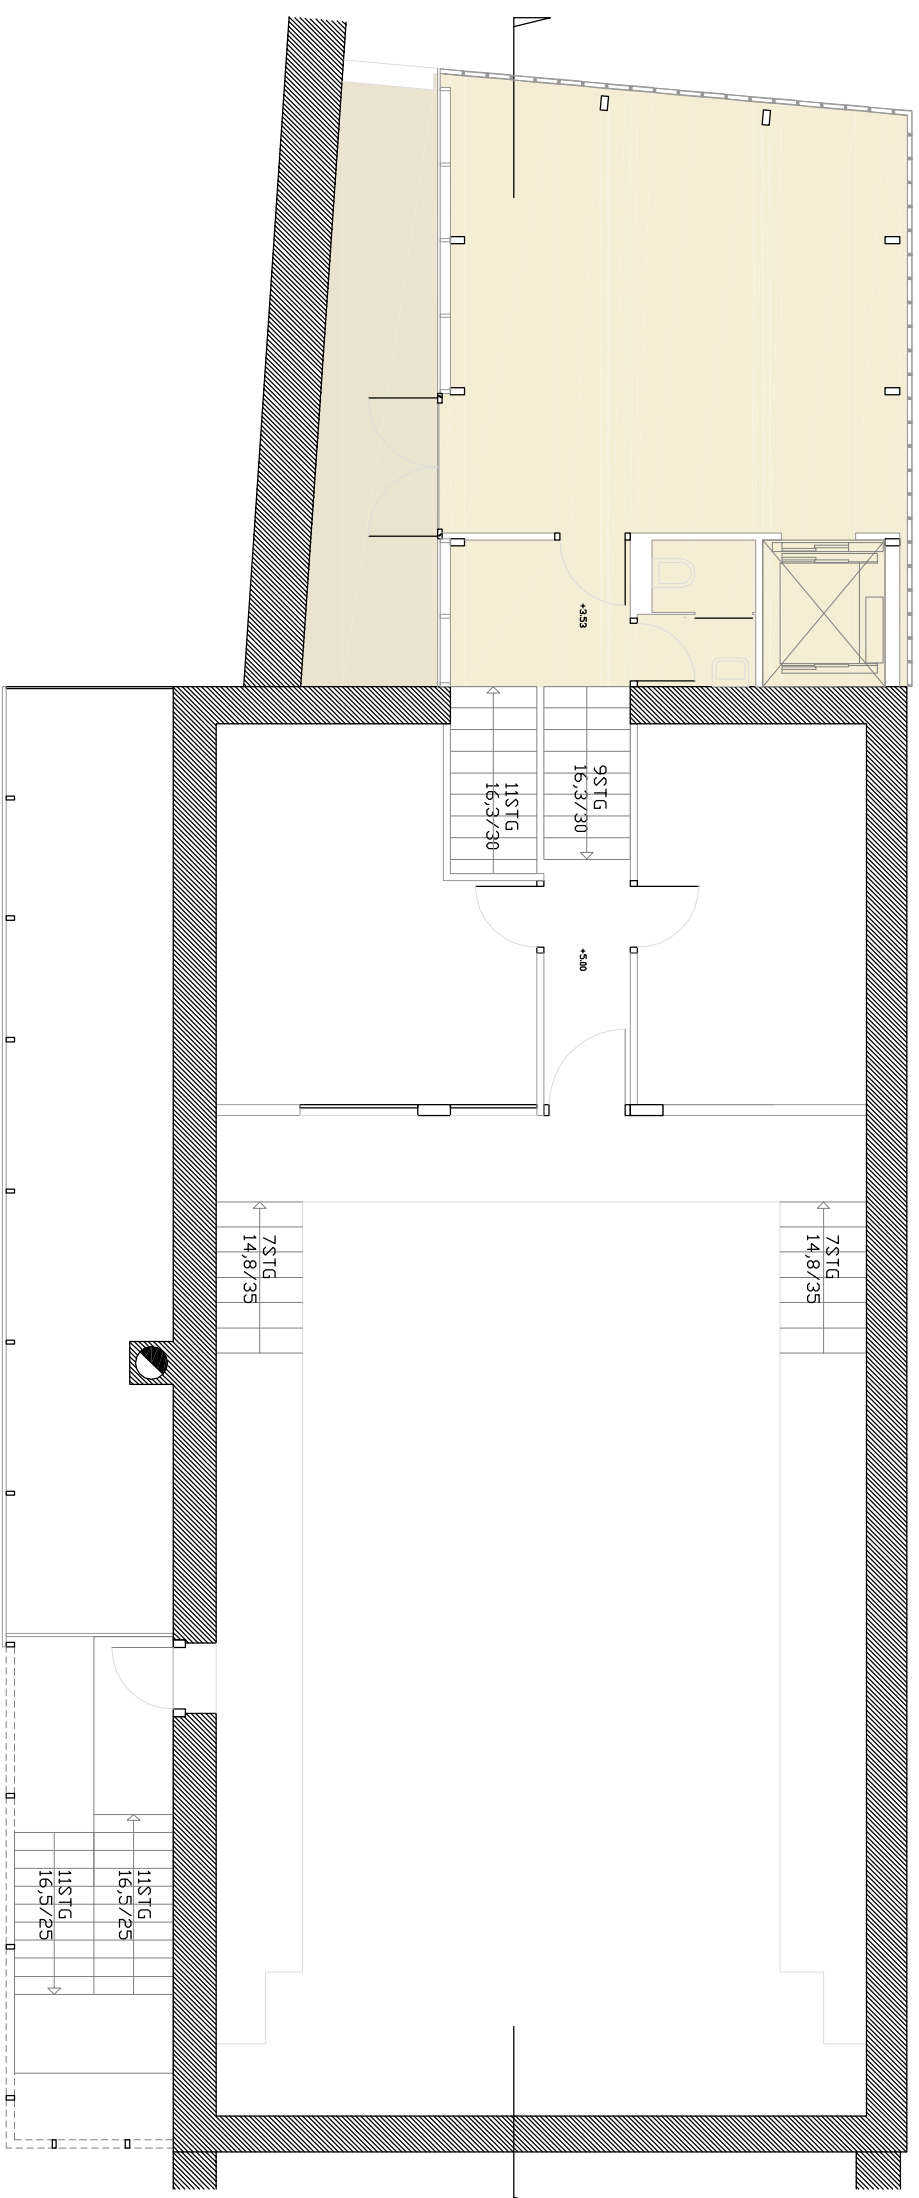


florian riegler prof. arch. dipl.-ing. roger rieme prof. arch. dipl.-ing. riegler rieme architekten zt-ges.m.b.h., grtesgasse 10, a-8020 graz
 t: ++43316/72323-0, f: 72323-4, e: office@rieglerrieme.co.at


plannummer
GR OG 02

CULTURCENTRUM	darstellung	Grundriss OG
WOLKENSTEIN	datum	16.07.2009
STAINACH	änderung	

massstab 1:100

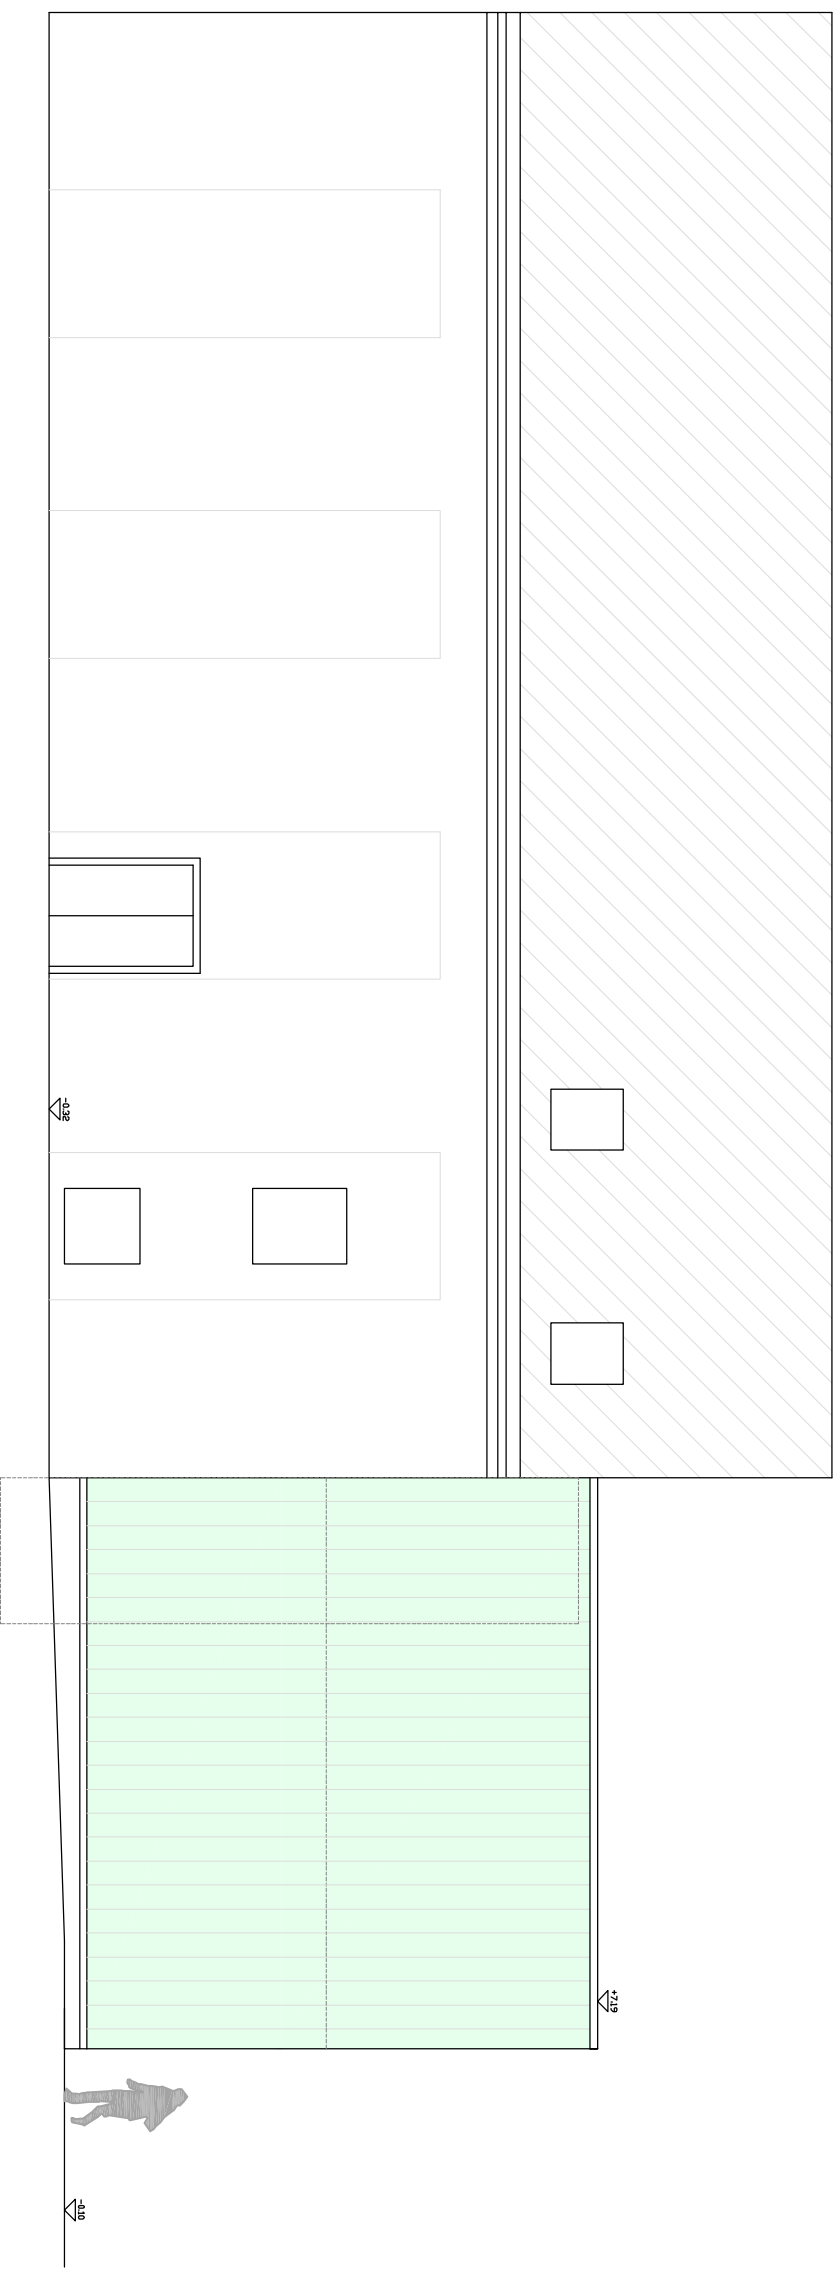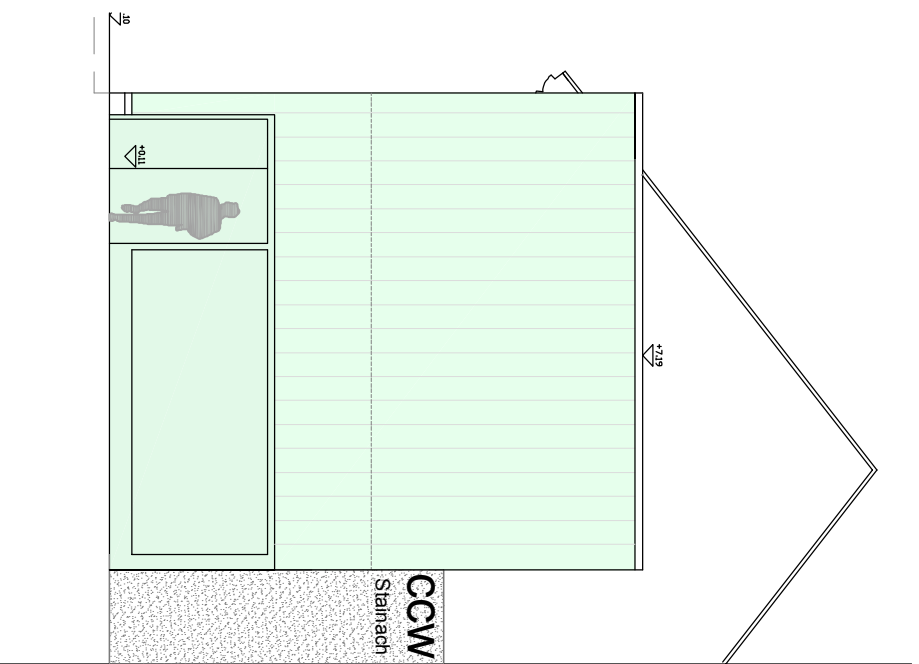

florian riegl prof. arch. dipl.-ing.		roger rieme prof. arch. dipl.-ing.		riegler rieme architekten zt-ges. m. b. h., grtesgasse 10, a-8020 graz	
CULTURCENTRUM		darstellung		Anisichten	
WOLKENSTEIN		datum		16.07.2009	
STAINACH		änderung		massstab 1:100	
					plannummer
					AN SO 03

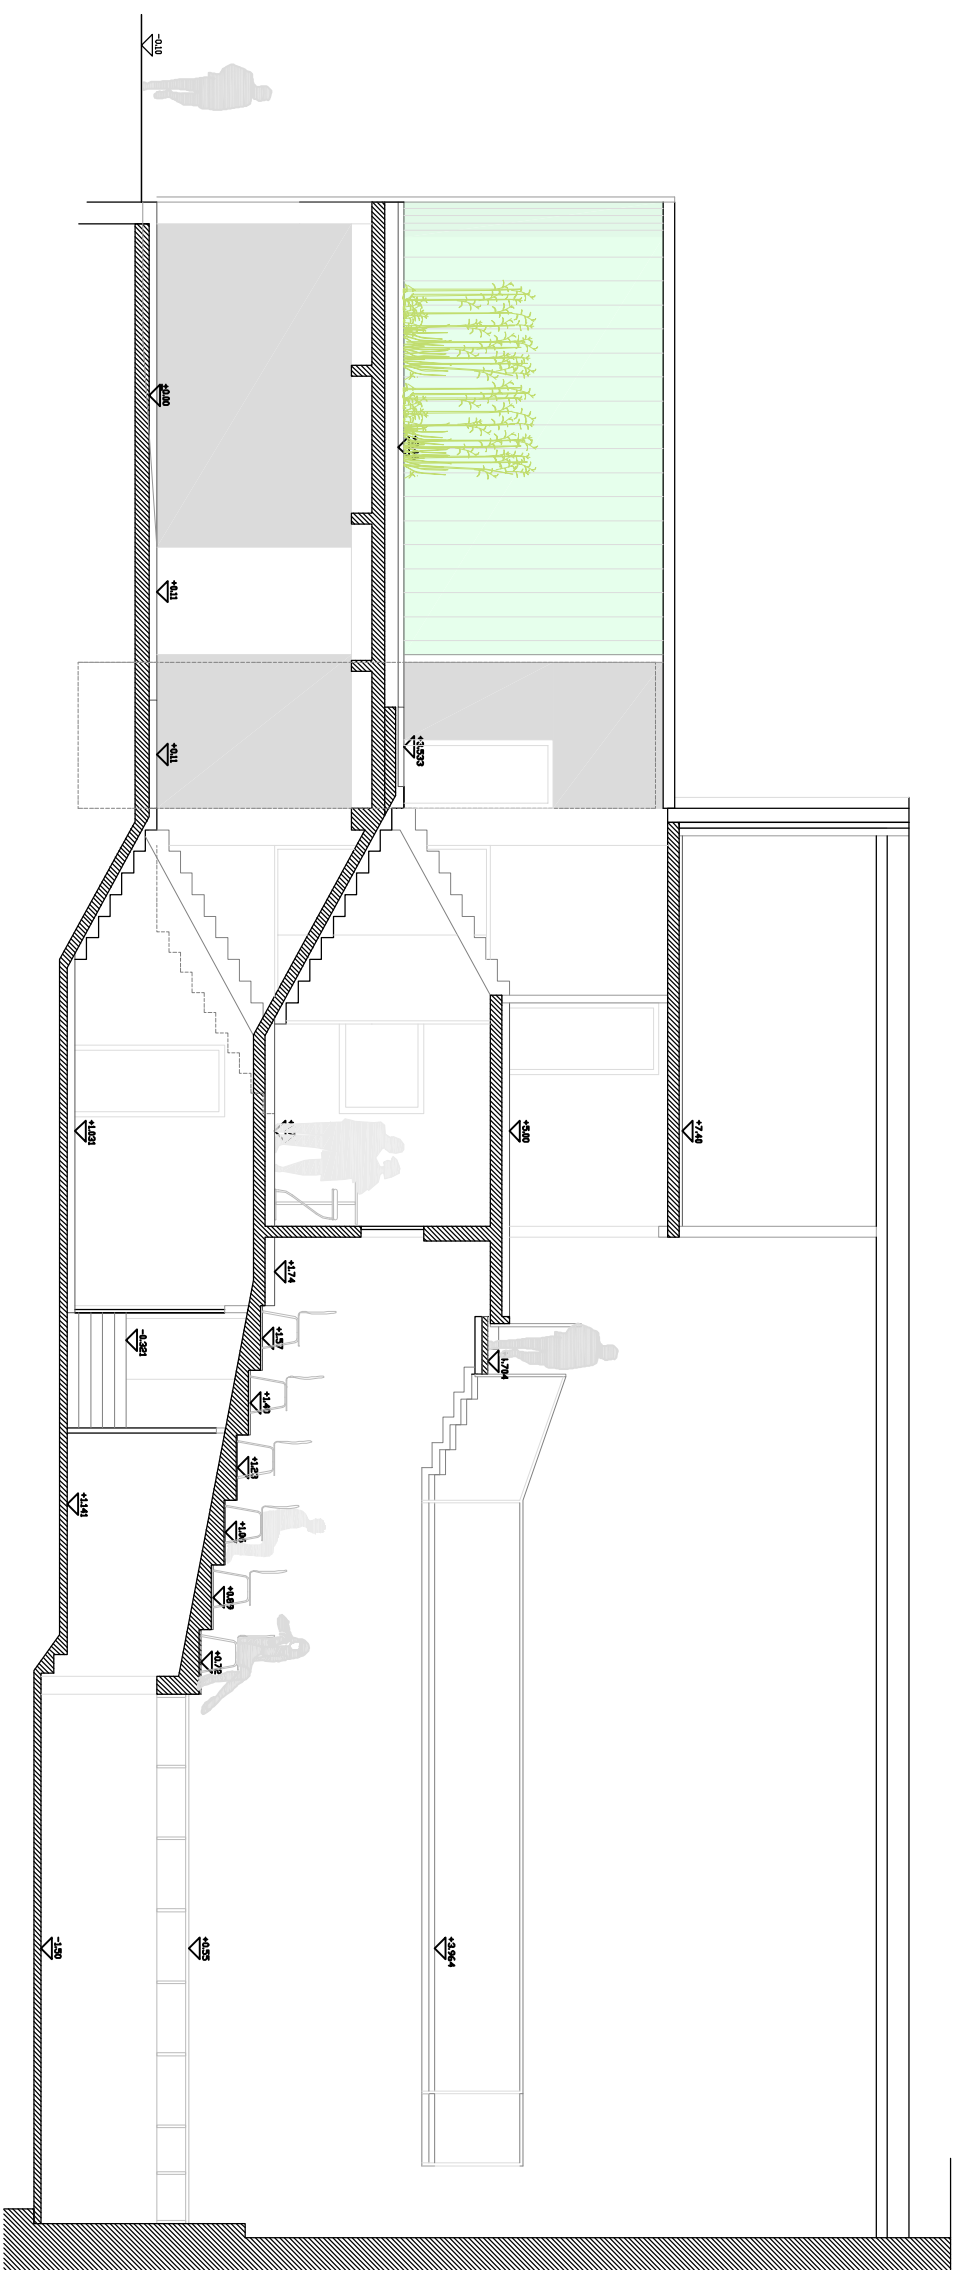

Florian Riegler prof. arch. dipl.-ing. Roger Riewe prof. arch. dipl.-ing. riegler riewe architekten zt-ges.m.b.h., grtesgasse 10, a-8020 graz t: ++43316/723253-0, f: 723253-4, e: office@rieglerriewe.co.at		plannummer SC AA 04	
CULTURCENTRUM	darstellung	Schnitt AA	
WOLKENSTEIN	datum	16.07.2009	massstab 1:100
STAINACH	änderung		